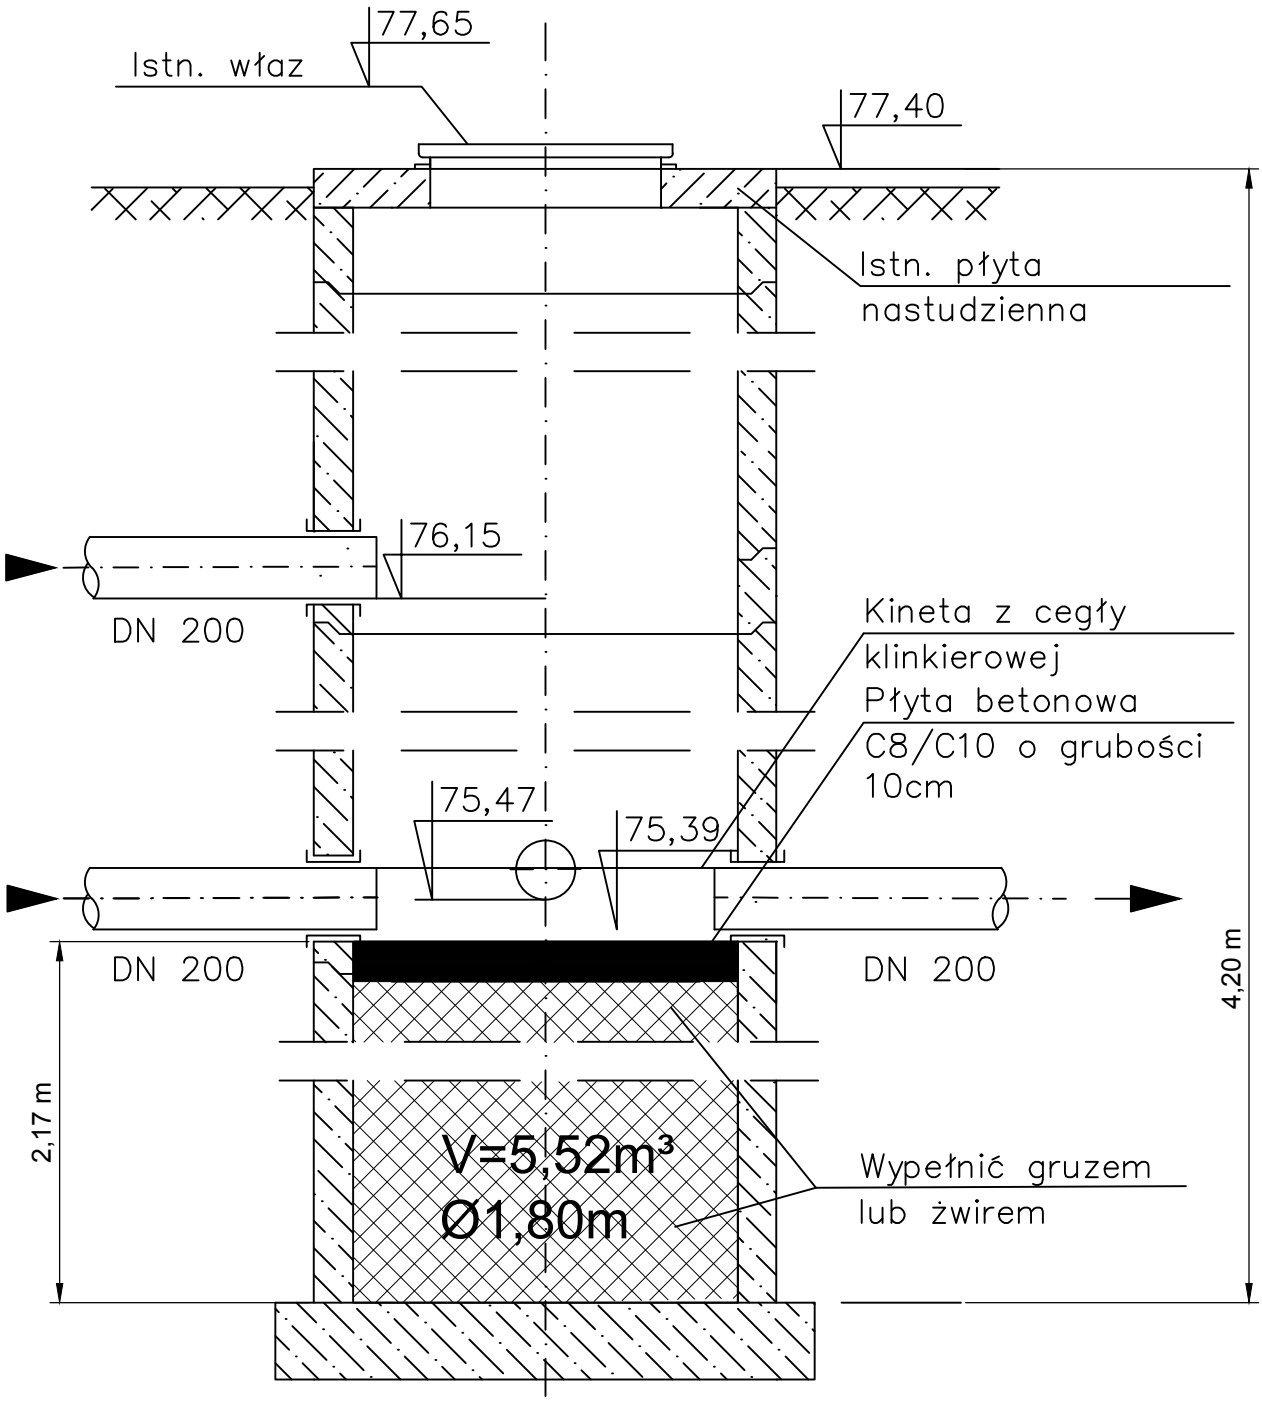

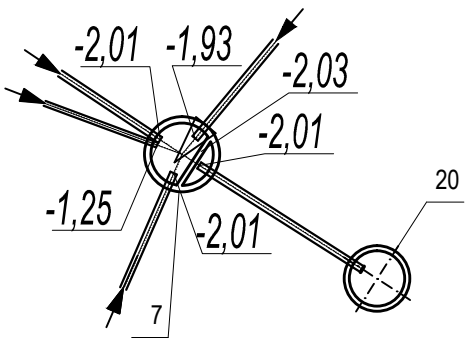

UWAGA:
rzędna góry włazu na studni 77,40 (poziom porównawczy 0,00)

STUDZIENKA DO POBORÓW ŚCIEKÓW SUROWYCH – ISTNIEJĄCA

MAR AGENCY MAREK STASIAK ul. Nefrytowa 46, 91–360 Łódź			
AUTOR PROJEKTU:	inż. Bożena Bajerska	upr. 305/81 65/94/Wł.	
SPRAWDZAJĄCY:			
ASYSTENT:	mgr inż. Krzysztof Bajerski		
INWESTOR:	Centralne Biuro Antykorupcyjne 00–583 Warszawa ul. Aleje Ujazdowskie 9	NR RYS.	6
TEMAT:	PROJEKT BUDOWLANY - ROZBUDOWY ISTNIEJĄCEJ INSTALACJI KANALIZACJI w Ośrodku Szkoleniowo-konferencyjnym CBA w Lucieniu, dz. nr 217/2	DATA: 03.06.2015 SKALA: branża: sanitarna nr str: ...	