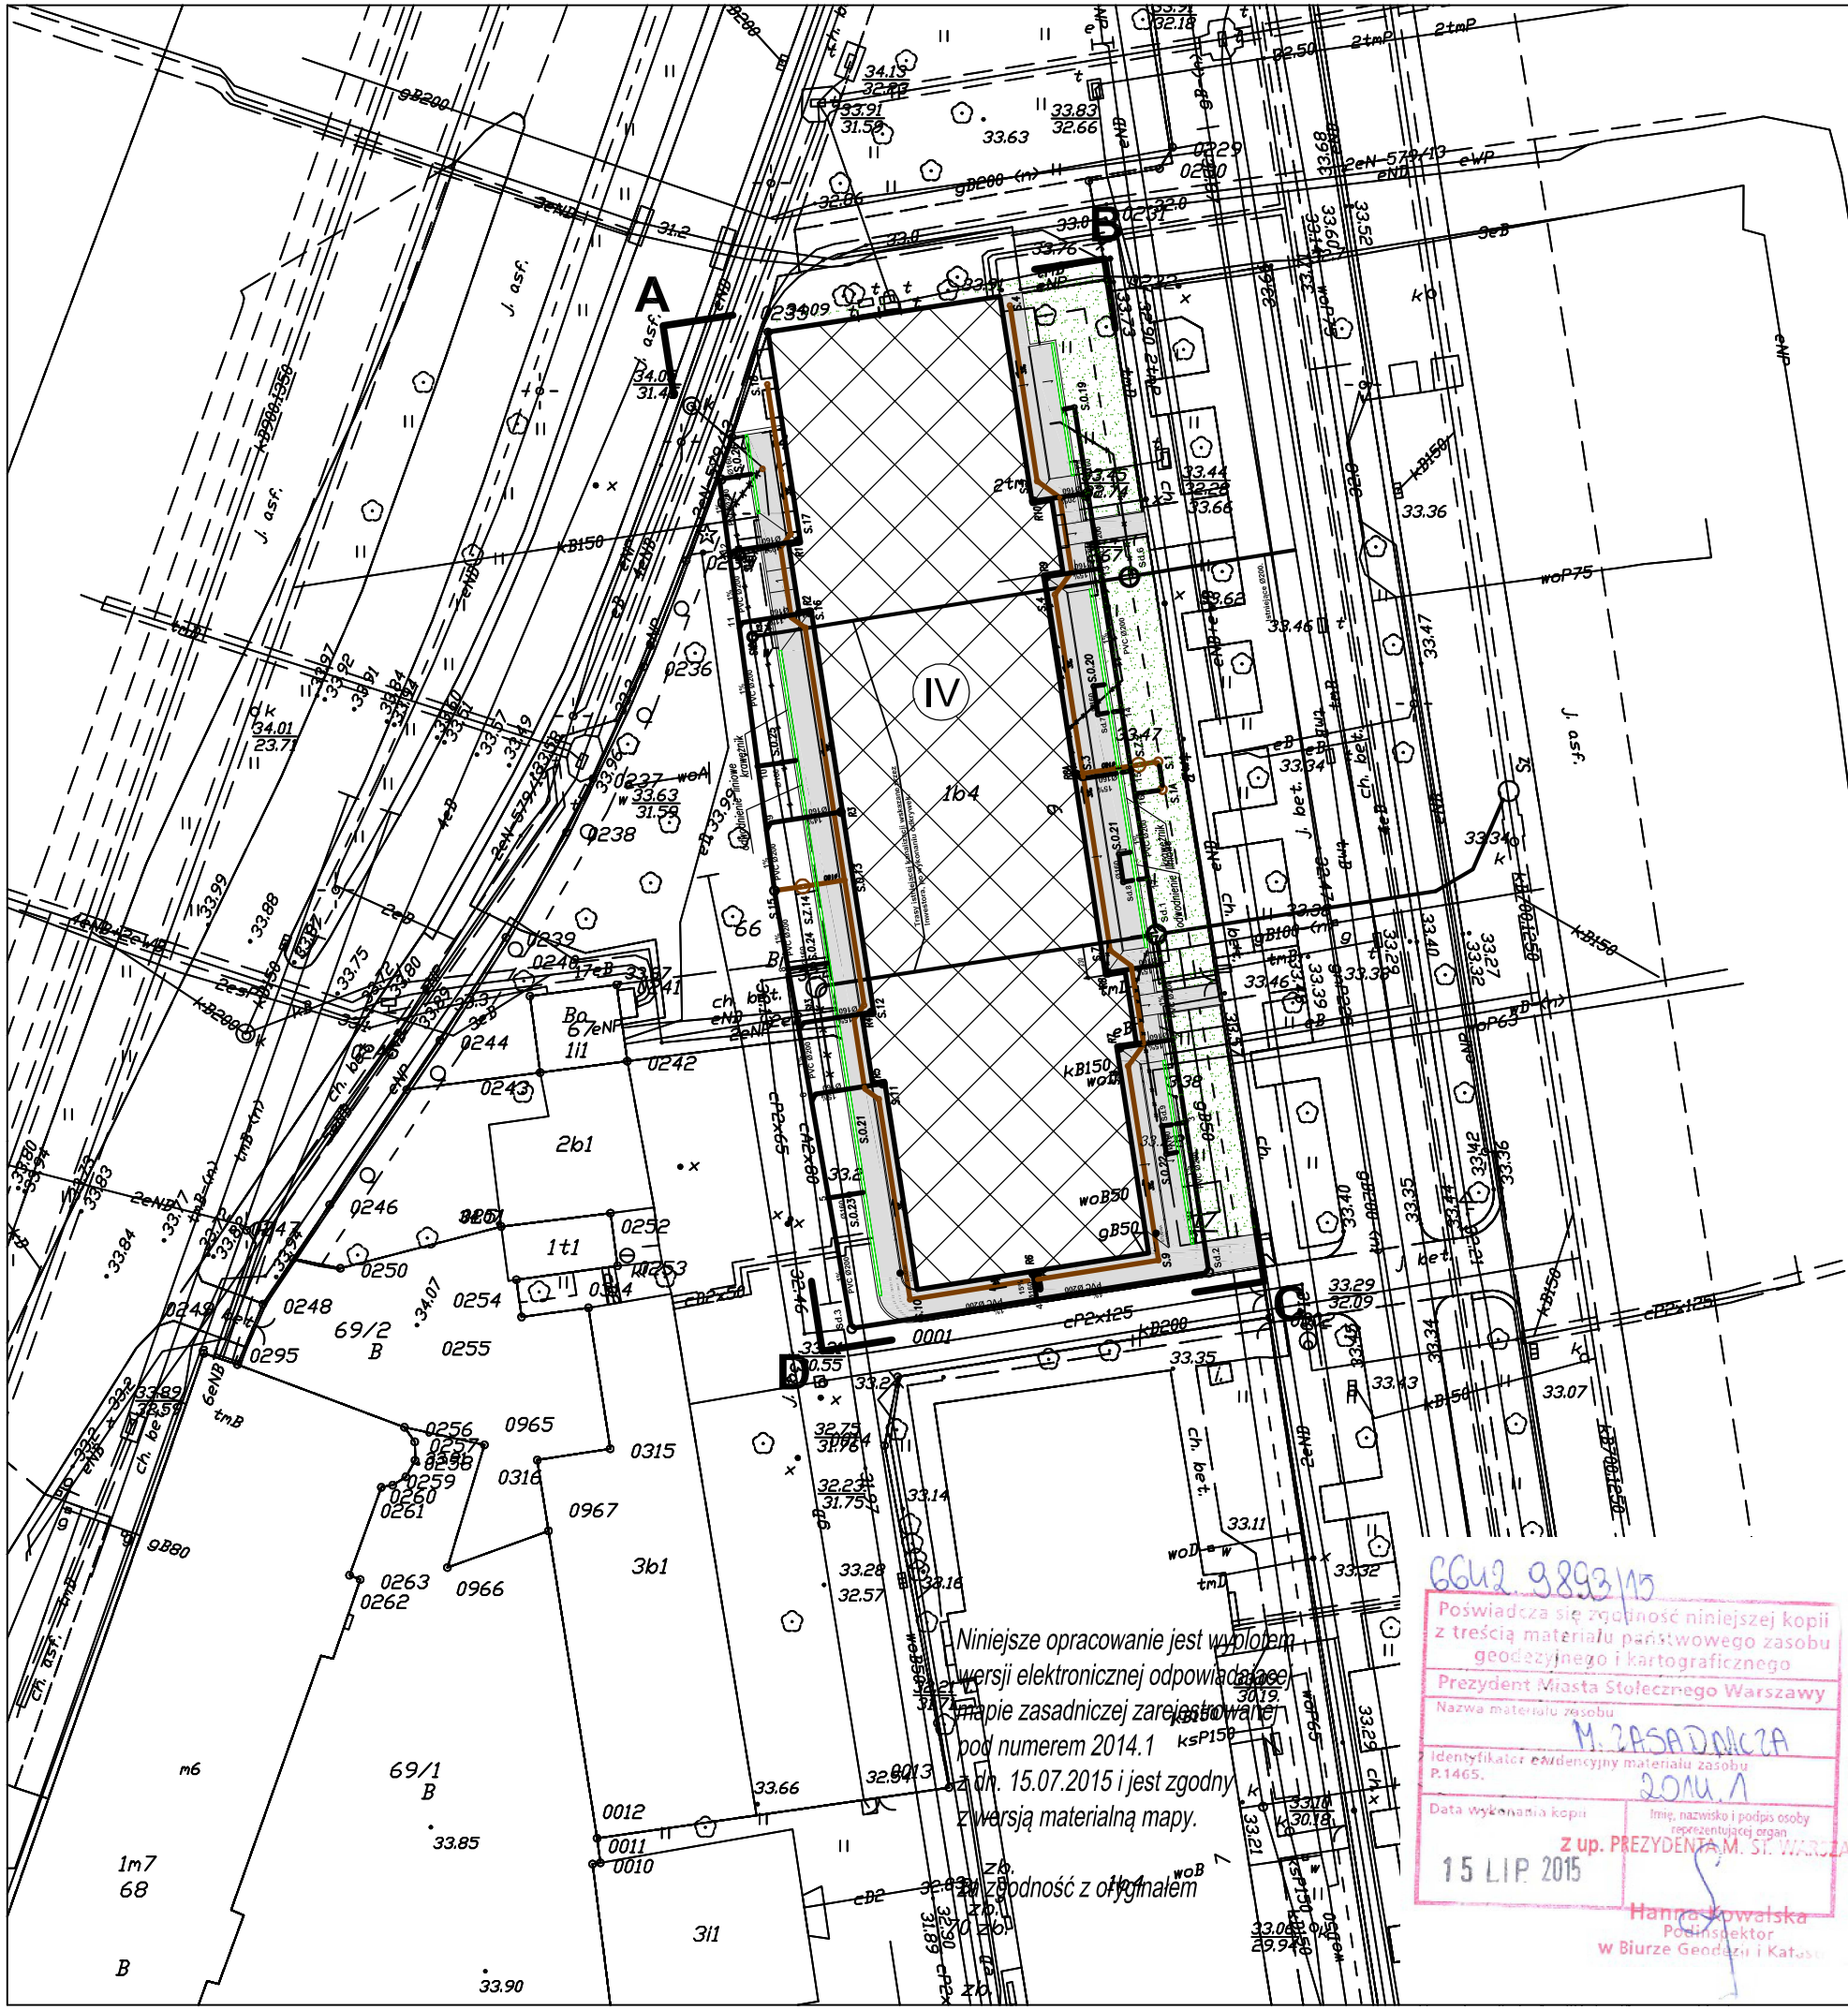

Niniejsze opracowanie jest wypisem wersji elektronicznej odpowiadającej mapie zasadniczej zarejestrowanej pod numerem 2014.1 z dn. 15.07.2015 i jest zgodny z wersją materialną mapy.

Zgodność z oryginałem

6642.9893/15

Poświadcza się zgodność niniejszej kopii z treścią materiału państwowego zasobu geodezyjnego i kartograficznego
Prezydent Miasta Stołecznego Warszawy
Nazwa materiału zasobu: M. ZASADNICZA
Identyfikator ewidencyjny materiału zasobu: P.1465. 2014.1
Data wykonania kopii: 15 LIP. 2015
Imię, nazwisko i podpis osoby reprezentującej organ: z up. PREZYDENTA M. ST. WARSZAWY Hanna Kowalska Podinspektor w Biurze Geodezji i Kata...

FRONTON
BIURO REALIZACJI I INWESTYCJI "FRONTON" Sp. z o.o.
91-196 Łódź, ul. Nastrojowa 42/11
tel./fax: 0 48 // 42 / 658 27 06
tel. 0 601 689 441
e-mail: z.binczyk_fronton@wp.pl

DOKUMENTACJA PROJEKTOWA ROBÓT REMONTOWYCH W BUDYNKU SIEDZIBY CBA W WARSZAWIE

adres inwestycji: 00-583 Warszawa, Al. Ujazdowskie 9

branża: ARCHITEKTURA		data	08.2015
		nr uprawnień	podpis
autor:	mgr inż. arch. Zbigniew Bińczyk	244/86/WŁ	
asystenci:	mgr inż. arch. Paula Karbownik inż. arch. Rafał Uniszewski		
rysunek:	**PROJEKT ZAGOSPODAROWANIA TERENU**	skala 1:500	nr rys. **Z-1**