



PRZEKROJE OBRÓBEK BLACHARSKICH PODOKIENNIKÓW PARTERU I PIĘTRA I
grubość blachy 0,7 mm

PRZEKRÓJ POPRZECZNY

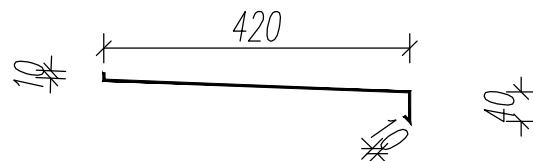


PRZEKRÓJ PODŁUŻNY

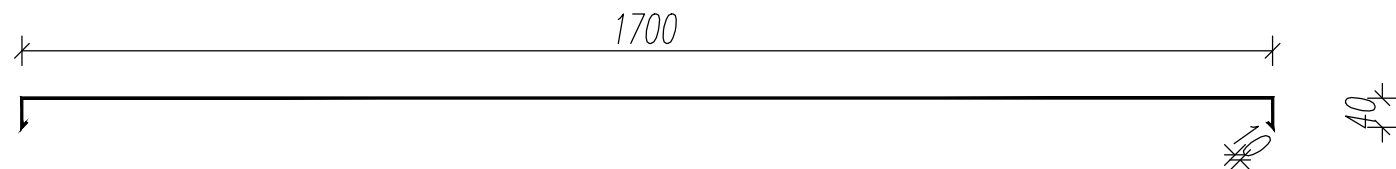


PRZEKROJE OBRÓBEK BLACHARSKICH PODOKIENNIKÓW PIWNICY
grubość blachy 0,7 mm

PRZEKRÓJ POPRZECZNY

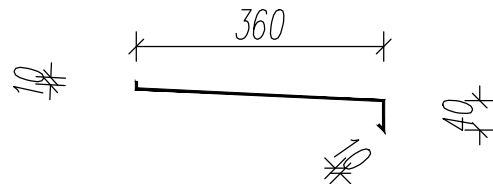

PRZEKRÓJ PODŁUŻNY

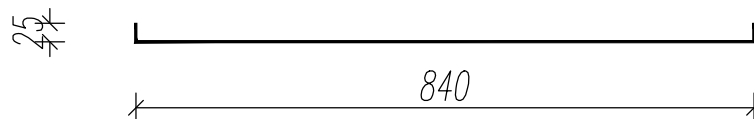

<p>CENTRALNE BIURO ANTYKORUPCYJNE BIURO LOGISTYKI ul. Politechniki 3 02-662 Warszawa tel. 22-437-14-00</p> <p>Warszawa, kwiecień 2016 roku</p>	PROJEKT BUDOWLANY ROBÓT TERMOMODERNIZACYJNYCH		
	adres inwestycji: Szczecin, ul. Żołnierska 4D		
	branża: ARCHITEKTURA		
	Projektował:	Wojciech Jędryka Wydział Inwestycji BL CBA	podpis
	Asystent projektanta:	Aleksandra Wojciechowska Wydział Inwestycji BL CBA	podpis
rysunek:	PRZEKROJE OBRÓBEK BLACHARSKICH PODOKIENNIKÓW	skala 1:10	nr rys. 22