



DOCIEPLENIE ZEWNĘTRZNYCH OŚCIEŻY OKIEN KONDYGNACJI NR 1 (PARTER)  
WIDOK, PRZEKRÓJ POZIOMY ORAZ PRZEKRÓJ PIONOWY


WIDOK

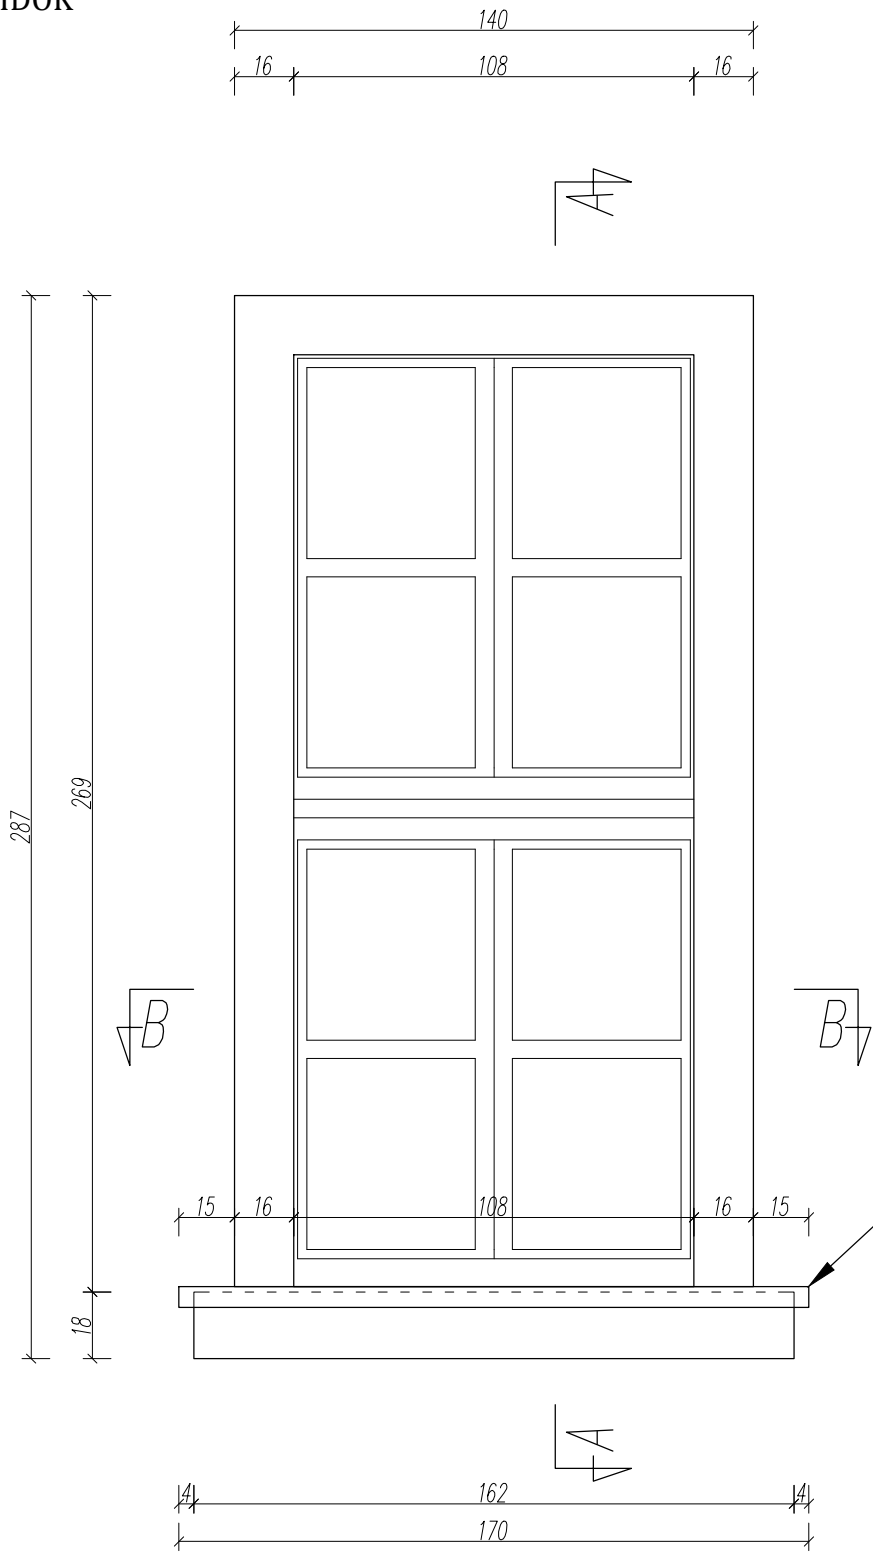

PRZEKRÓJ A-A

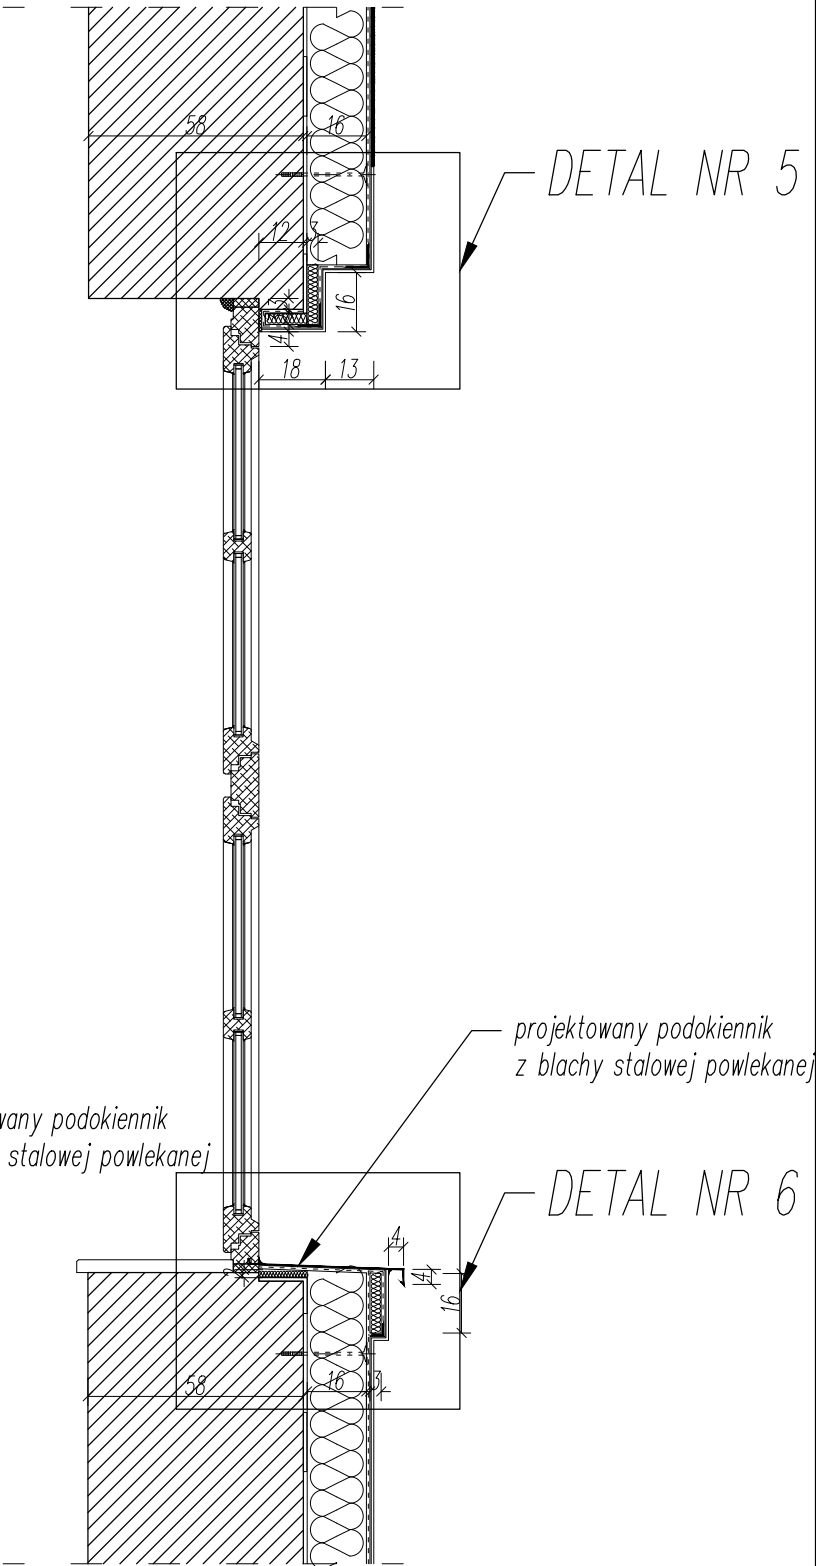

PRZEKRÓJ B-B

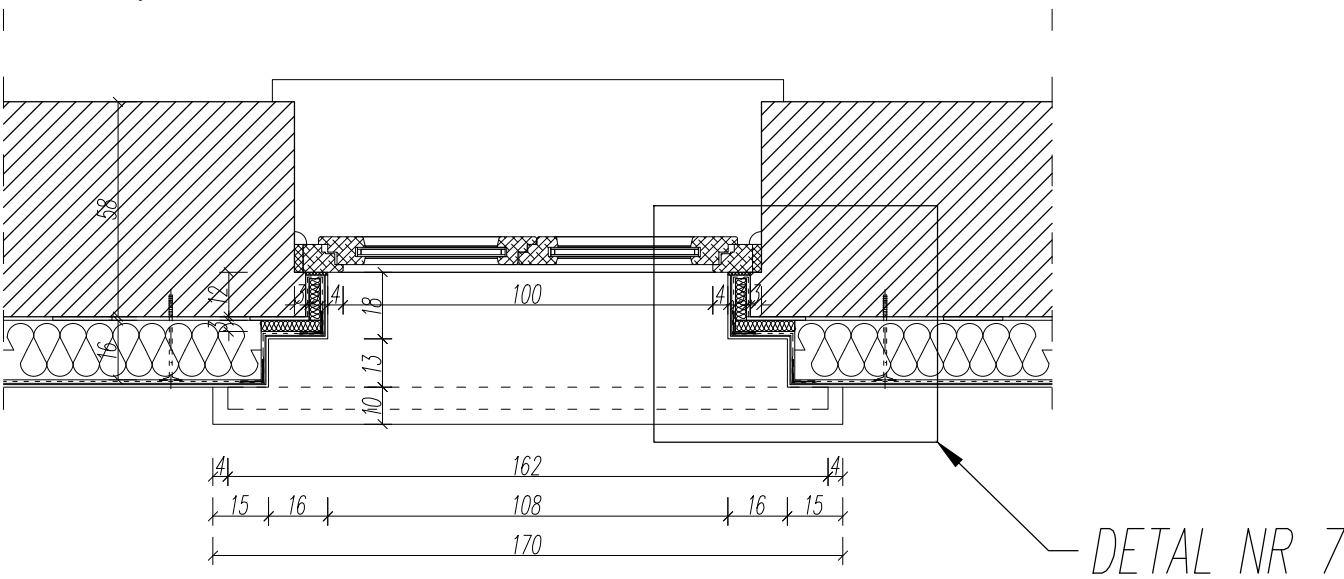

 CENTRALNE BIURO ANTYKORUPCYJNE BIURO L ODSZTYWY ul. Piłsudskiego 5 02-825 Warszawa tel. 22 431 74 00 Warszawa, kwiecień 2016 roku		PROJEKT BUDOWLANY ROBÓT TERMOMODERNIZACYJNYCH	
adres inwestycji: Szczecin, ul. Żołnierska 4D		branża: ARCHITEKTURA	
Projektował:	Wojciech Jędryka Wydział Inwestycji BL CBA	podpis	
Asystent projektanta:	Aleksandra Wojciechowska Wydział Inwestycji BL CBA	podpis	
rysunek:	DOCIEPLENIE ZEWNĘTRZNYCH OŚCIEŻY OKIEN KONDYGNACJI NR 1 widok, przekroje	skala	nr rys.
		1:20	6