



DOCIEPLENIE OŚCIEŻY DRZWI ZEWNĘTRZNYCH W ELEWACJACH BOCZNYCH
WIDOK, PRZEKRÓJ POZIOMY ORAZ PRZEKRÓJ PIONOWY

WIDOK

PRZEKRÓJ A-A

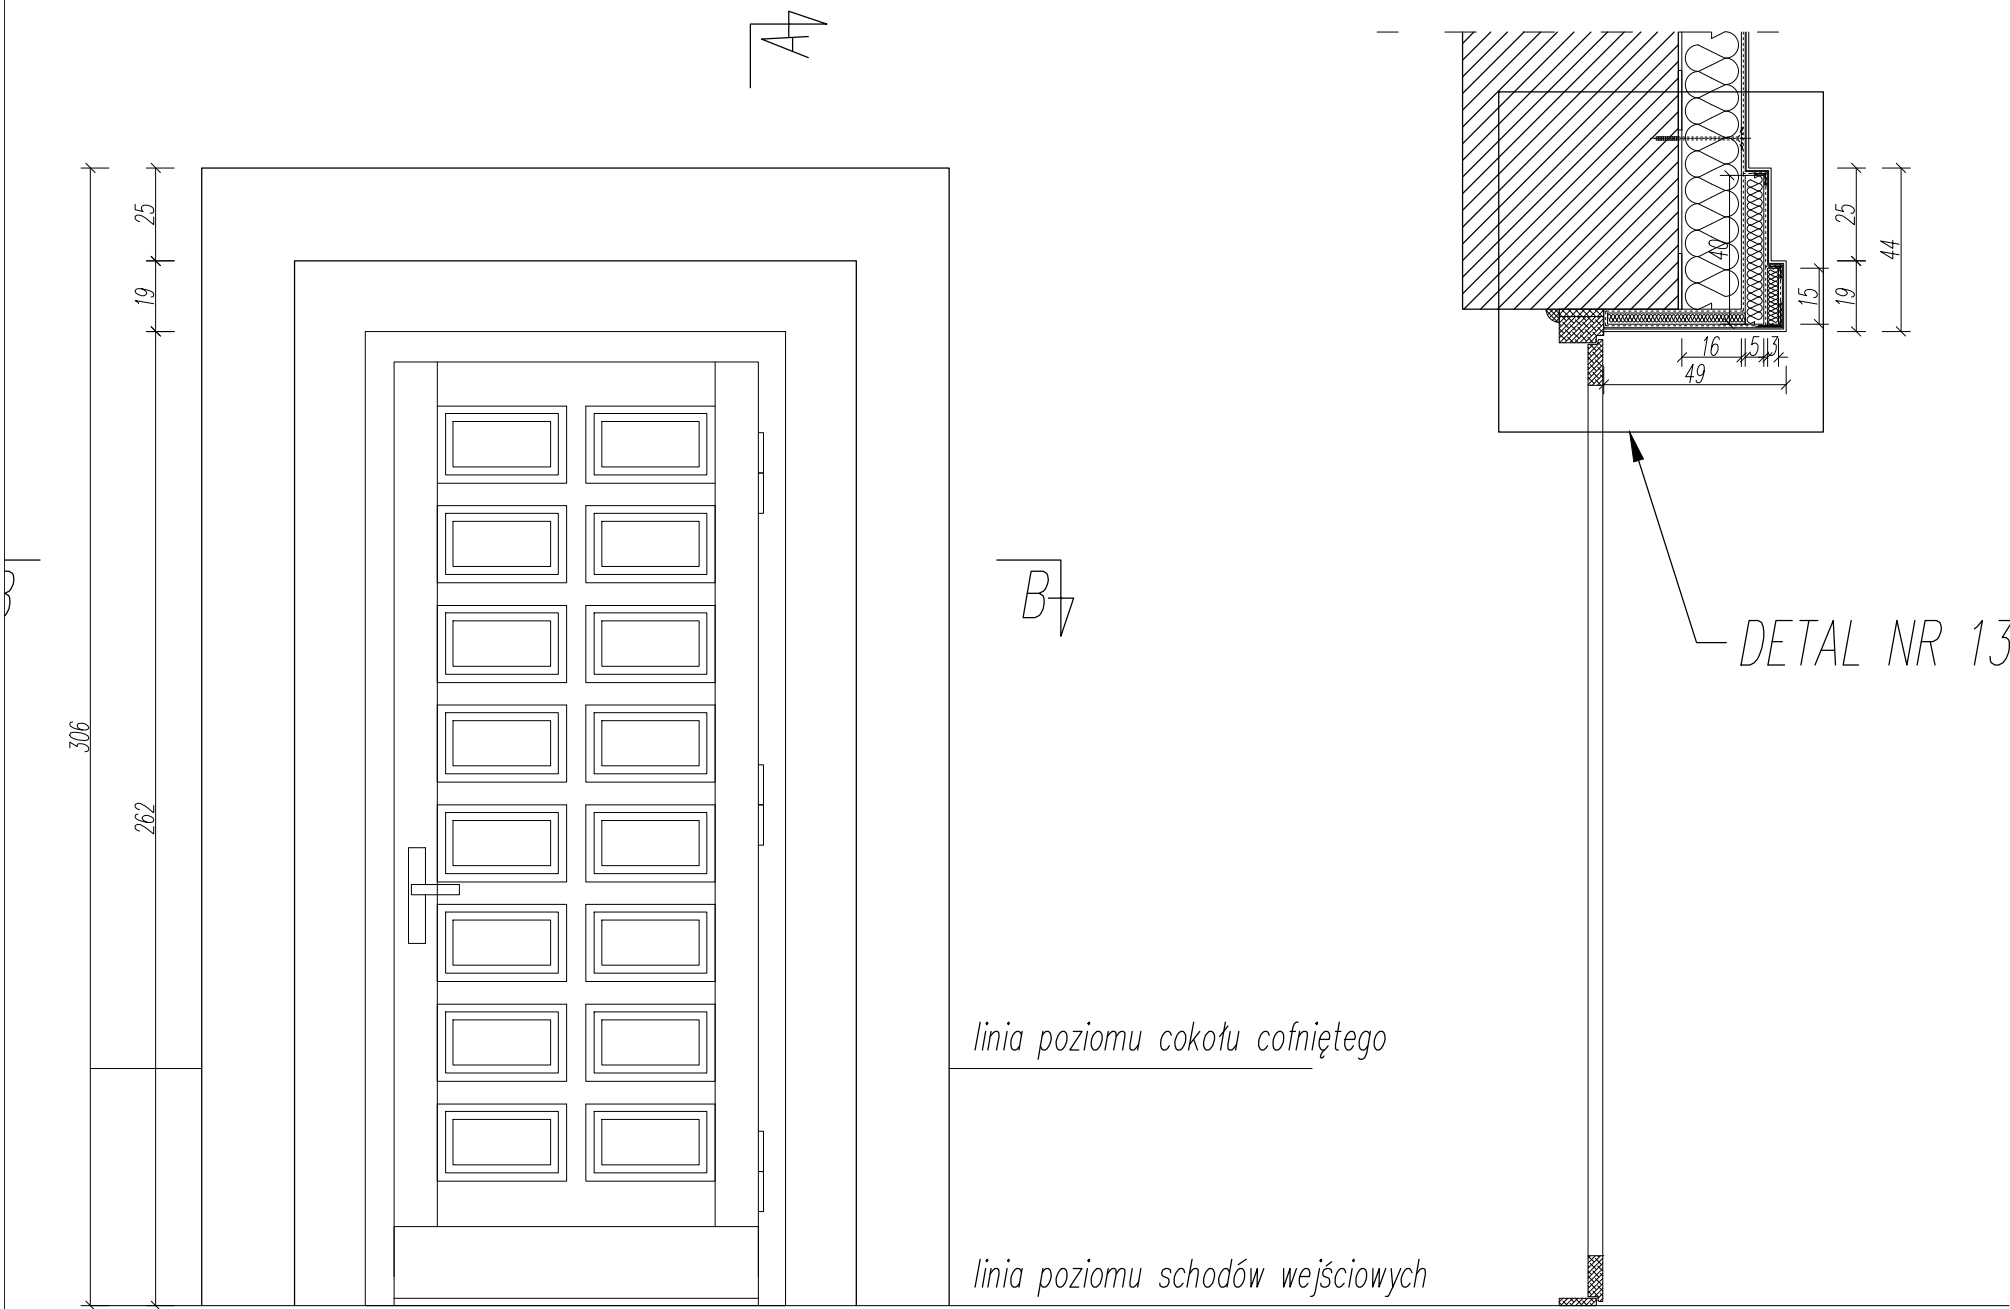

PRZEKRÓJ B-B

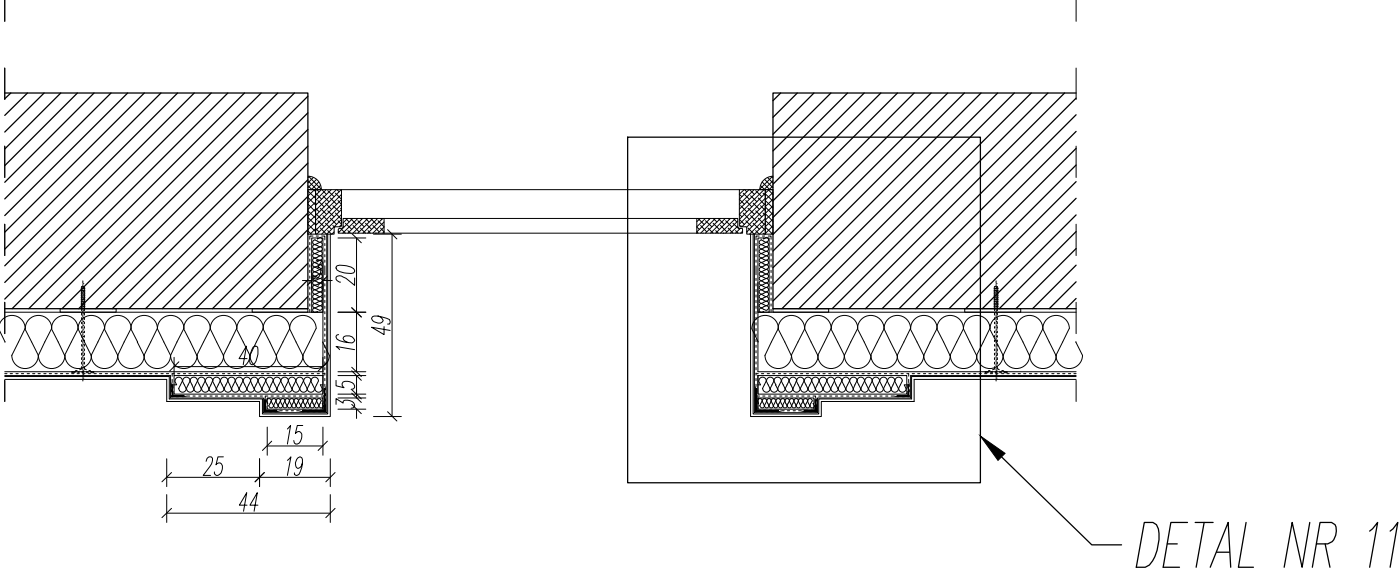

 CENTRALNE BIURO ANTYKORUPCYJNE BIURO GOSYTYW ul. Politechniki 3 02-652 Warszawa tel. 22-437-14-00 Warszawa, kwiecień 2016 roku	PROJEKT BUDOWLANY ROBÓT TERMOMODERNIZACYJNYCH		
	adres inwestycji: Szczecin, ul. Żołnierska 4D		
	branża: ARCHITEKTURA		
	Projektował:	Wojciech Jedryka Wydział Inwestycji BL CBA	podpis
	Asystent projektanta:	Aleksandra Wojciechowska Wydział Inwestycji BL CBA	podpis
rysunek:	DOCIEPLENIE OŚCIEŻY DRZWI ZEWNĘTRZNYCH W ELEWACJI BOCZNYCH widok, przekroje		skala 1:20
			nr rys. 12