



DOCIEPLENIE OŚCIEŻY DRZWI ZEWNĘTRZNYCH W ELEWACJI FRONTOWEJ
WIDOK, PRZEKROJE POZIOMY ORAZ PRZEKRÓJ PIONOWY

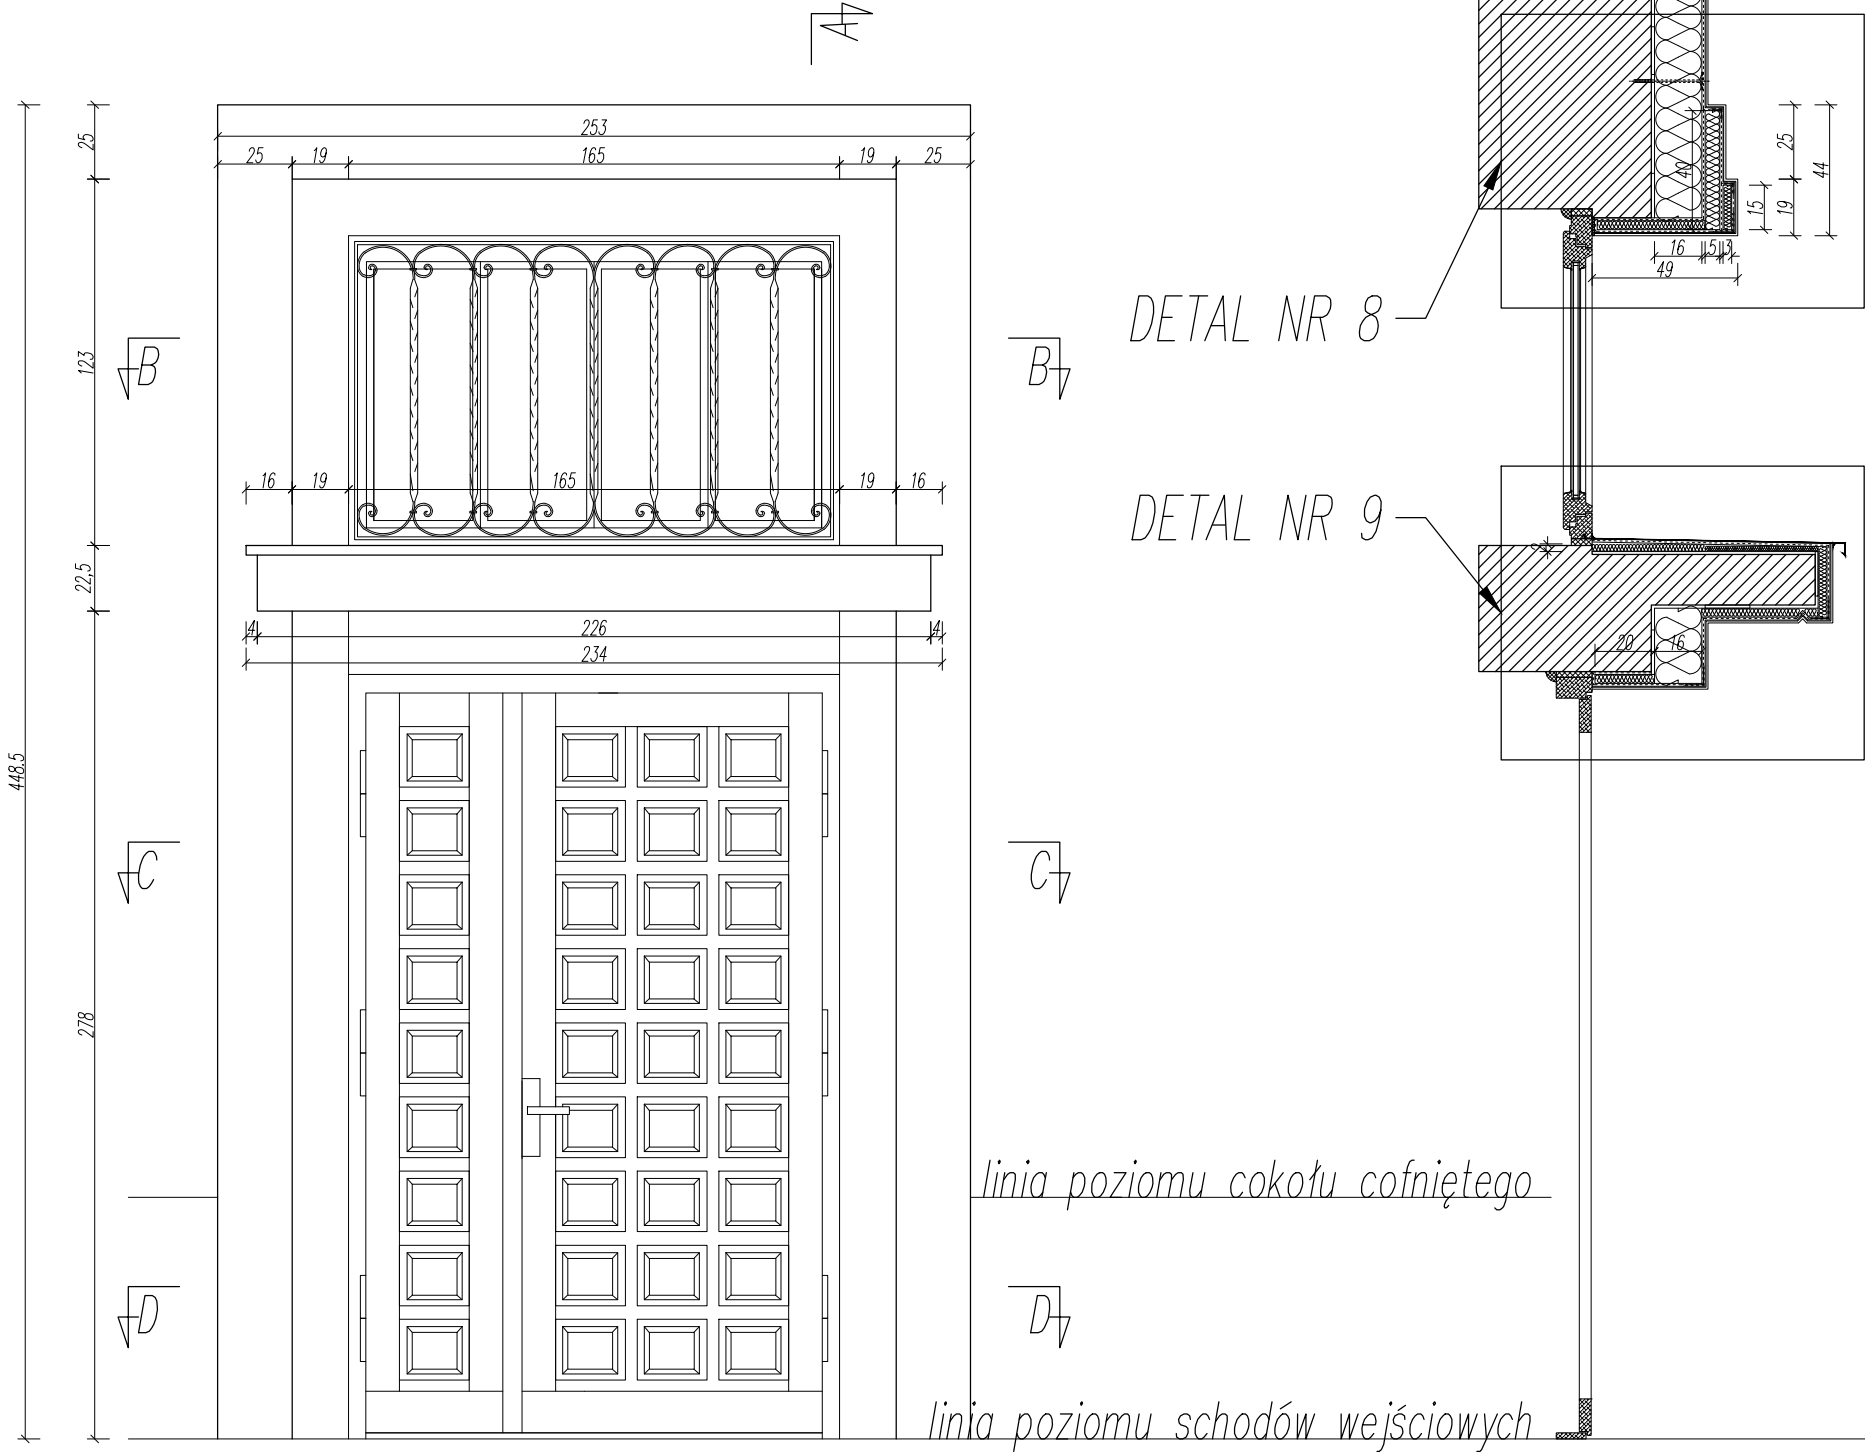


PRZEKRÓJ B-B

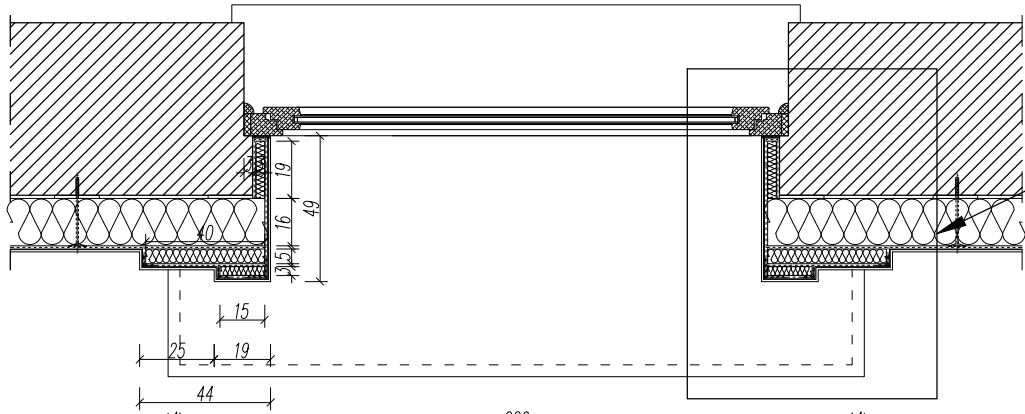


DETAL NR 10

PRZEKRÓJ C-C

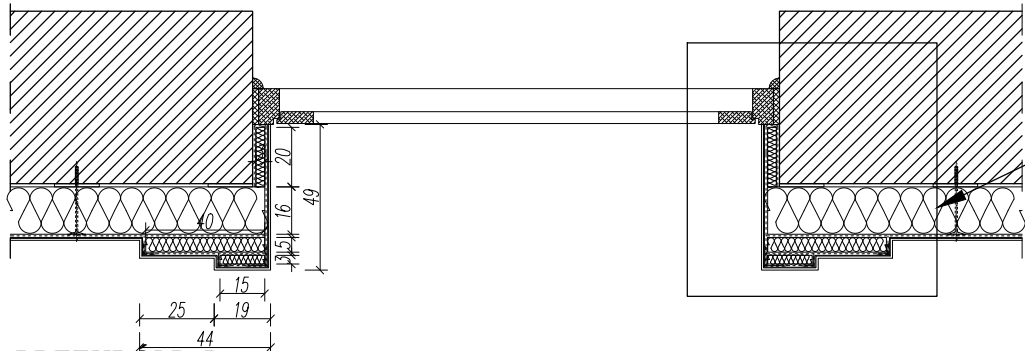

DETAL NR 11

PRZEKRÓJ D-D

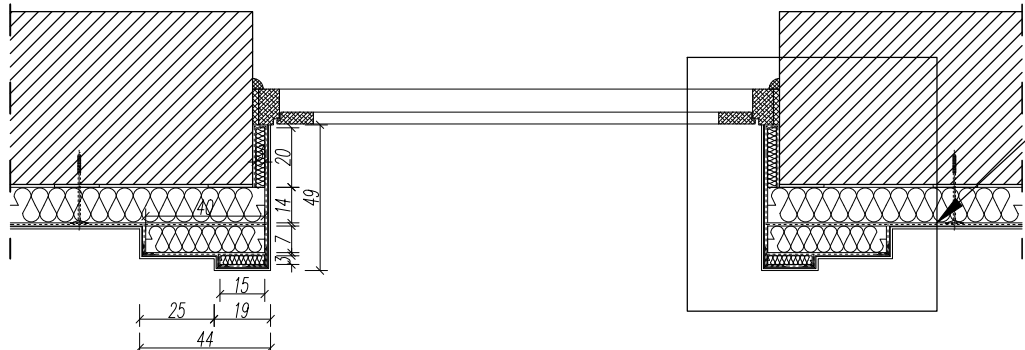

DETAL NR 12

	PROJEKT BUDOWLANY ROBÓT TERMOMODERNIZACYJNYCH		
	adres inwestycji: Szczecin, ul. Żołnierska 4D		
	branża: ARCHITEKTURA		
	Projektował:	Wojciech Jędryka Wydział Inwestycji BL CBA	podpis
	Asystent projektanta:	Aleksandra Wojciechowska Wydział Inwestycji BL CBA	podpis
rysunek: DOCIEPLENIE OŚCIEŻY DRZWI ZEWNĘTRZNYCH W ELEWACJI FRONTOWEJ widok, przekroje		skala 1:25	nr rys. 11