
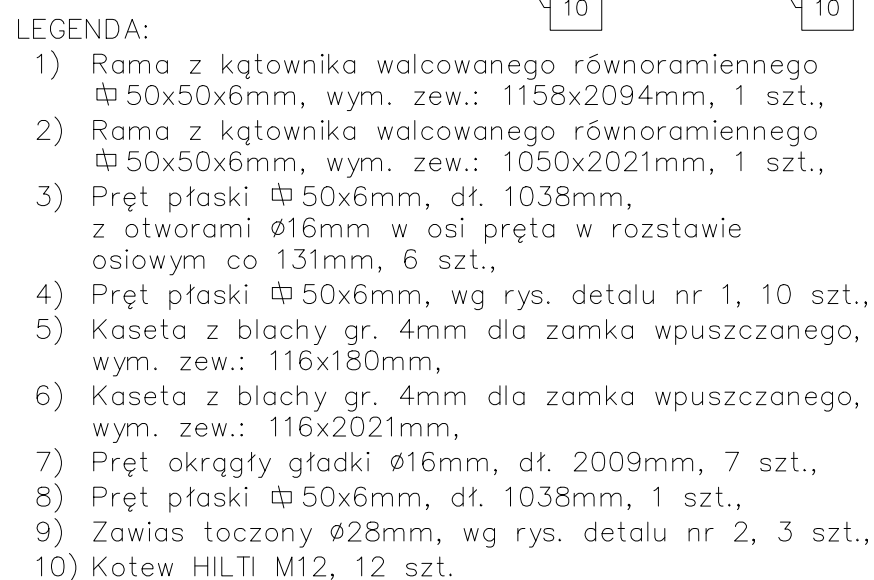


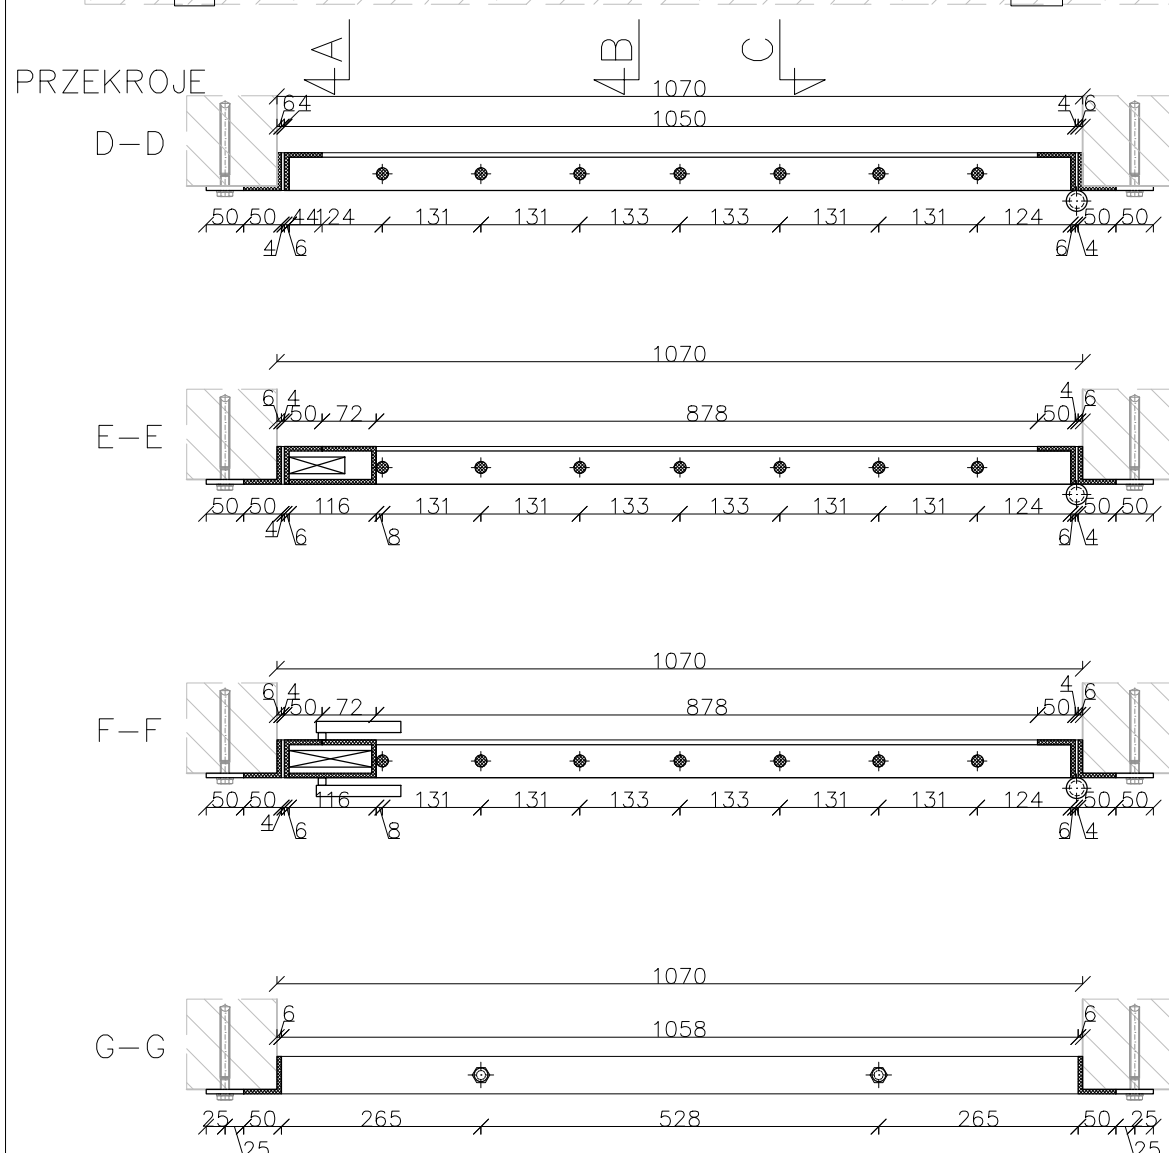

Przed przystąpieniem do realizacji
Wykonawca zobowiązany jest
do sprawdzenia wymiarów
otworów okiennych i drzwiowych

		otworów okiennych i drzwiowych	
CENTRALNE BIURO ANTYKORUPCYJNE			
OBIEKT	Delegatura CBA w Szczecinie		
TEMAT	Zabezpieczenie otworu drzwiowego		
NAZWA RYSUNKU	Kraty drzwiowe wewnętrzne, 1 szt.		
SPORZĄDZIŁ	Aleksandra Wojciechowska	NR RYSUNKU 4	
SKALA 1:10	Wydział Inwestycji Biura Logistyki CBA		
Warszawa, wrzesień 2014			